


BLOK I.

BLOK II.

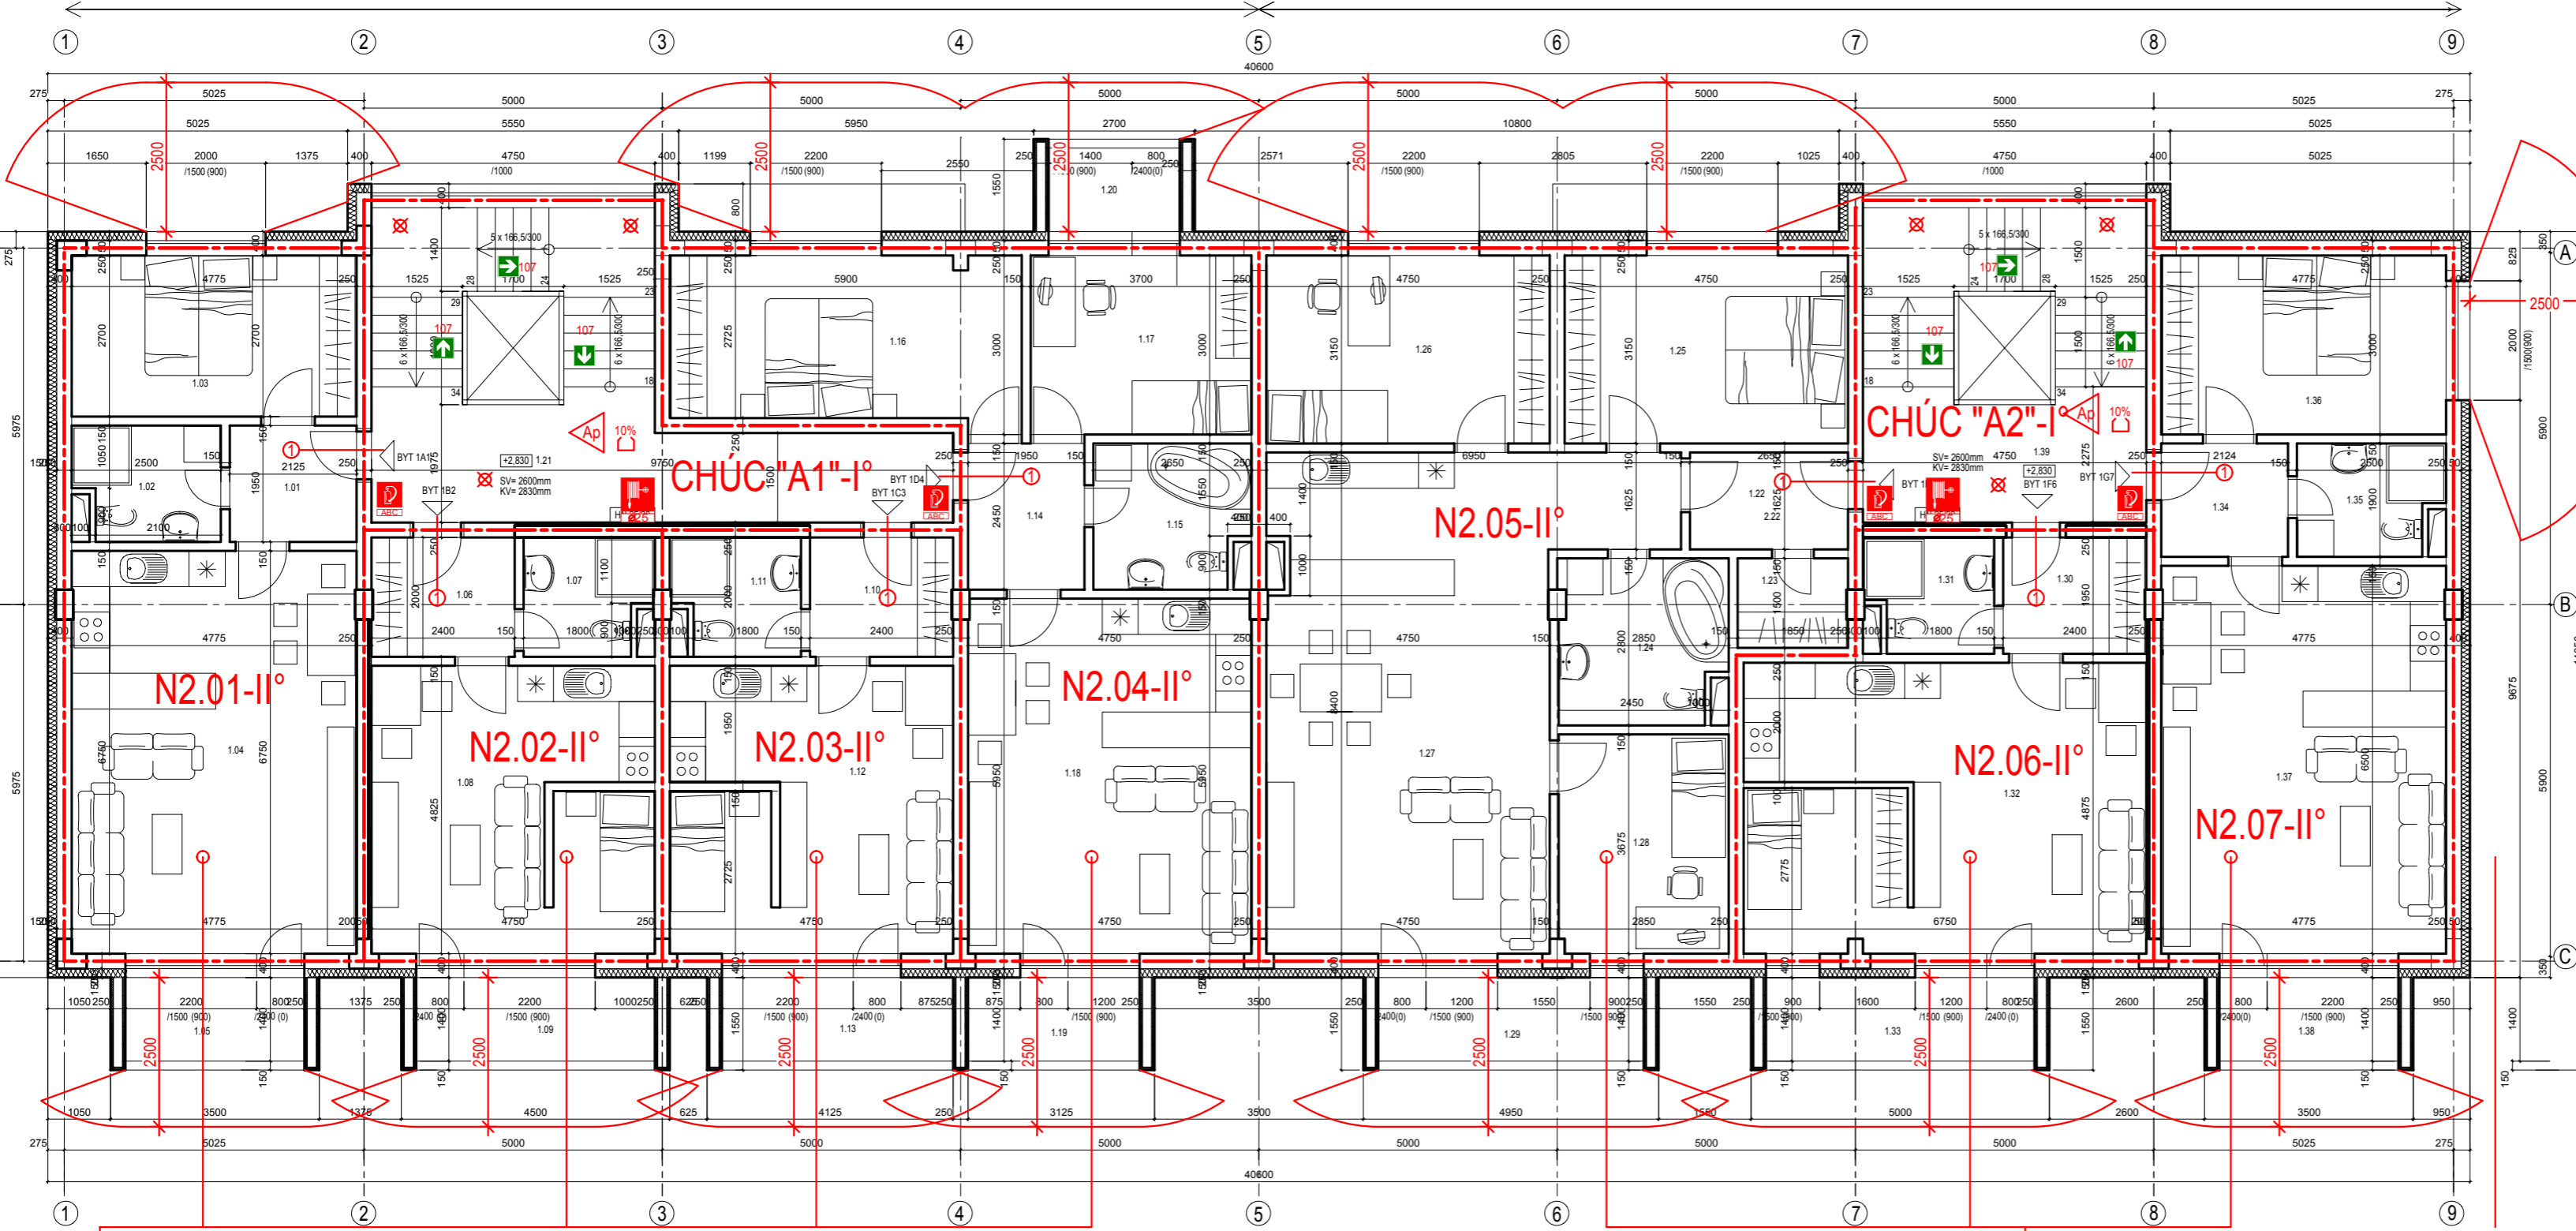

Požiarne úseky BYT - II, SPB
 Požiarne steny a stopy v NP - REI 45 minút
 nosné konštrukcie vnútri PÚ zaisťujúce
 stabilitu v NP - R 45 minút
 obvodové konštrukcie PÚ zaisťujúce
 stabilitu v NP - REW/REI 45 minút
 požiarne dvere v NP - EW30/D3
 požiarne klapky VZT 45D1-C

LEGENDA POŽIARNEJ OCHRANY:

- OHRANIČENIE POŽIARNEHO ÚSEKU
- HRANICA POŽIARNE NEBEZPEČNÉHO PRIESTORU
- N1.01-I°** - OZNAČENIE POŽIARNEHO ÚSEKU A STUPŇA POŽIARNEJ BEZPEČNOSTI
- REI-30 - POŽADOVANÁ POŽIARNA ODOLNOSŤ KONŠTRUKCIE
- 15-180 - KRITÉRIUM A POŽIAR. ODOLNOSŤ STAVEBNÝCH KONŠ., STIEN A STLPOV
- RUČNÝ HASIACI PRÍSTROJ PRAŠKOVÝ ABC
- HYDRANTOVÝ SYSTÉM S TVÁROVO STÁLOU HADICOU DN 25

- 206 - ÚNIKOVÁ CESTA, OZNAČENIE SMERU A POČTU EVAKUOVANÝCH OSOB
- - VÝCHOD NA VOĽNÉ PRIESTRANSTVO
- ⊗ - NÚDZOVÉ OSVETLENIE NAPÁJANÉ Z VLASTNÉHO AUTONÓMNEHO ZDROJA
- Ap 10% - CHRÁNENÁ ÚNIKOVÁ CESTA TYPU "A" ODVETVANÁ PRIRODZENÝM VETRANÍM OTVÁRAVÝMI OKNAMI (RESP. DVERAMI) S PLOCHOU MIN. 10% PLOCHY CHÚC NA KAŽDOM PODLAŽÍ - čl. 5.5.1.3 STN 92 0101-3
- ① - POŽIARNY UZÁVER EI 30 D3
- ② - POŽIARNY UZÁVER EI 30 D3 + SAMOUZATVÁRAČ /C/
- ③ - POŽIARNY UZÁVER EI 45 D3 + SAMOUZATVÁRAČ /C/
- CENTRAL STOP - OVLÁDACÍ PRVOK CENTRAL STOP
- TOTAL STOP - OVLÁDACÍ PRVOK TOTAL STOP

Požiarne úseky BYT - II, SPB
 Požiarne steny a stopy v NP - REI 45 minút
 nosné konštrukcie vnútri PÚ zaisťujúce
 stabilitu v NP - R 45 minút
 obvodové konštrukcie PÚ zaisťujúce
 stabilitu v NP - REW/REI 45 minút
 požiarne dvere v NP - EW30/D3
 požiarne klapky VZT 45D1-C

POZNÁMKA: PRESNÉ UMIESTENIE SVIETIDIEL NÚDZOVÉHO OSVETLENIA VIĎ PRÍSLUŠNÝ VÝKRES DIEL

BLOK	BYT	Č.M.	ÚČEL MIESTNOSTI	PLOCHA	CELKOVÁ PLOCHA BYTU	SVETLÁ VÝŠKA	PODLAHA	STROP	STĚNY		
I. POSCHODIE											
I.A1 (2-izbový)	1.01	CHOĎBA		4,1	57,65	2,6m	BETÓNOVÝ POTER	SÁDROVIA OHEŤNA + 2x BIELY NÁTER	SÁDROVIA OHEŤNA + 2x BIELY NÁTER		
	1.02	KÚPEĽNÁ+V.C		4,51		2,4m	BETÓNOVÝ POTER	PLÝV SÍK POCHAD VOĽCODOULÝ + 2x BIELY NÁTER	PÓRBEĤ. PRESNĚ TVÁRNICE	SÁDROVIA OHEŤNA + 2x BIELY NÁTER	
	1.03	SPRÁŠIA		12,81		2,6m	BETÓNOVÝ POTER	SÁDROVIA OHEŤNA + 2x BIELY NÁTER	SÁDROVIA OHEŤNA + 2x BIELY NÁTER	SÁDROVIA OHEŤNA + 2x BIELY NÁTER	
	1.04	KUCHYŇA + OSVÁČKA		32,03		2,6m	BETÓNOVÝ POTER	SÁDROVIA OHEŤNA + 2x BIELY NÁTER	SÁDROVIA OHEŤNA + 2x BIELY NÁTER	SÁDROVIA OHEŤNA + 2x BIELY NÁTER	
	1.05	LOŽEĽA		4,2		2,6m	KERAM. HRÁZDZD. DLAŽBA	SILIKÓNOVÁ OHEŤNA	SILIKÓNOVÁ OHEŤNA	SILIKÓNOVÁ OHEŤNA	
	1.06	CHOĎBA		4,82		2,6m	BETÓNOVÝ POTER	SÁDROVIA OHEŤNA + 2x BIELY NÁTER	SÁDROVIA OHEŤNA + 2x BIELY NÁTER	SÁDROVIA OHEŤNA + 2x BIELY NÁTER	
	1.07	KÚPEĽNÁ+V.C		4,03		2,4m	BETÓNOVÝ POTER	PLÝV SÍK POCHAD VOĽCODOULÝ + 2x BIELY NÁTER	PÓRBEĤ. PRESNĚ TVÁRNICE	SÁDROVIA OHEŤNA + 2x BIELY NÁTER	
	1.08	KUCHYŇA + OSVÁČKA		22,46		2,6m	BETÓNOVÝ POTER	SÁDROVIA OHEŤNA + 2x BIELY NÁTER	SÁDROVIA OHEŤNA + 2x BIELY NÁTER	SÁDROVIA OHEŤNA + 2x BIELY NÁTER	
	1.09	LOŽEĽA		5,6		2,6m	KERAM. HRÁZDZD. DLAŽBA	SILIKÓNOVÁ OHEŤNA	SILIKÓNOVÁ OHEŤNA	SILIKÓNOVÁ OHEŤNA	
	1.10	CHOĎBA		4,79		2,6m	BETÓNOVÝ POTER	SÁDROVIA OHEŤNA + 2x BIELY NÁTER	SÁDROVIA OHEŤNA + 2x BIELY NÁTER	SÁDROVIA OHEŤNA + 2x BIELY NÁTER	
I.B2 (1-izbový)	1.07	KÚPEĽNÁ+V.C		4,03	36,91	2,4m	BETÓNOVÝ POTER	PLÝV SÍK POCHAD VOĽCODOULÝ + 2x BIELY NÁTER	PÓRBEĤ. PRESNĚ TVÁRNICE		
	1.08	KUCHYŇA + OSVÁČKA		22,46		2,6m	BETÓNOVÝ POTER	SÁDROVIA OHEŤNA + 2x BIELY NÁTER	SÁDROVIA OHEŤNA + 2x BIELY NÁTER	SÁDROVIA OHEŤNA + 2x BIELY NÁTER	
	1.09	LOŽEĽA		5,6		2,6m	KERAM. HRÁZDZD. DLAŽBA	SILIKÓNOVÁ OHEŤNA	SILIKÓNOVÁ OHEŤNA	SILIKÓNOVÁ OHEŤNA	
	1.10	CHOĎBA		4,79		2,6m	BETÓNOVÝ POTER	SÁDROVIA OHEŤNA + 2x BIELY NÁTER	SÁDROVIA OHEŤNA + 2x BIELY NÁTER	SÁDROVIA OHEŤNA + 2x BIELY NÁTER	
	1.11	KÚPEĽNÁ+V.C		4,03		2,4m	BETÓNOVÝ POTER	PLÝV SÍK POCHAD VOĽCODOULÝ + 2x BIELY NÁTER	PÓRBEĤ. PRESNĚ TVÁRNICE	SÁDROVIA OHEŤNA + 2x BIELY NÁTER	
	1.12	KUCHYŇA + OSVÁČKA		22,34		2,6m	BETÓNOVÝ POTER	SÁDROVIA OHEŤNA + 2x BIELY NÁTER	SÁDROVIA OHEŤNA + 2x BIELY NÁTER	SÁDROVIA OHEŤNA + 2x BIELY NÁTER	
	1.13	LOŽEĽA		5,42		2,6m	KERAM. HRÁZDZD. DLAŽBA	SILIKÓNOVÁ OHEŤNA	SILIKÓNOVÁ OHEŤNA	SILIKÓNOVÁ OHEŤNA	
	1.14	CHOĎBA		4,78		2,6m	BETÓNOVÝ POTER	SÁDROVIA OHEŤNA + 2x BIELY NÁTER	SÁDROVIA OHEŤNA + 2x BIELY NÁTER	SÁDROVIA OHEŤNA + 2x BIELY NÁTER	
	1.15	KÚPEĽNÁ+V.C		6,13		2,4m	BETÓNOVÝ POTER	PLÝV SÍK POCHAD VOĽCODOULÝ + 2x BIELY NÁTER	PÓRBEĤ. PRESNĚ TVÁRNICE	SÁDROVIA OHEŤNA + 2x BIELY NÁTER	
	1.16	SPRÁŠIA		16,21		2,6m	BETÓNOVÝ POTER	SÁDROVIA OHEŤNA + 2x BIELY NÁTER	SÁDROVIA OHEŤNA + 2x BIELY NÁTER	SÁDROVIA OHEŤNA + 2x BIELY NÁTER	
I.C3 (3-izbový)	1.17	DETSKÁ IZBA		11,1	73,57	2,6m	BETÓNOVÝ POTER	SÁDROVIA OHEŤNA + 2x BIELY NÁTER	SÁDROVIA OHEŤNA + 2x BIELY NÁTER		
	1.18	KUCHYŇA + OSVÁČKA		28,24		2,6m	BETÓNOVÝ POTER	SÁDROVIA OHEŤNA + 2x BIELY NÁTER	SÁDROVIA OHEŤNA + 2x BIELY NÁTER	SÁDROVIA OHEŤNA + 2x BIELY NÁTER	
	1.19	LOŽEĽA		4,03		2,6m	KERAM. HRÁZDZD. DLAŽBA	SILIKÓNOVÁ OHEŤNA	SILIKÓNOVÁ OHEŤNA	SILIKÓNOVÁ OHEŤNA	
	1.20	LOŽEĽA		3,08		2,6m	KERAM. HRÁZDZD. DLAŽBA	SILIKÓNOVÁ OHEŤNA	SILIKÓNOVÁ OHEŤNA	SILIKÓNOVÁ OHEŤNA	
	1.21	SCHODISID		11,64		2,6m	KERAM. DLAŽBA 600/600mm	SÁDROVIA OHEŤNA + 2x BIELY NÁTER	SÁDROVIA OHEŤNA + 2x BIELY NÁTER	SÁDROVIA OHEŤNA + 2x BIELY NÁTER	
	1.22	VÝTAH		3,23		2,6m	PVC	NEREZ	NEREZ	NEREZ	
	1.23	CHOĎBA		17,87		2,6m	KERAM. DLAŽBA 600/600mm	SÁDROVIA OHEŤNA + 2x BIELY NÁTER	SÁDROVIA OHEŤNA + 2x BIELY NÁTER	SÁDROVIA OHEŤNA + 2x BIELY NÁTER	
	1.24	CHOĎBA		4,26		2,6m	BETÓNOVÝ POTER	SÁDROVIA OHEŤNA + 2x BIELY NÁTER	SÁDROVIA OHEŤNA + 2x BIELY NÁTER	SÁDROVIA OHEŤNA + 2x BIELY NÁTER	
	1.25	SÁŤNÍK		2,73		2,6m	BETÓNOVÝ POTER	SÁDROVIA OHEŤNA + 2x BIELY NÁTER	SÁDROVIA OHEŤNA + 2x BIELY NÁTER	SÁDROVIA OHEŤNA + 2x BIELY NÁTER	
	1.26	KÚPEĽNÁ+V.C		7,61		2,4m	BETÓNOVÝ POTER	PLÝV SÍK POCHAD VOĽCODOULÝ + 2x BIELY NÁTER	PÓRBEĤ. PRESNĚ TVÁRNICE	SÁDROVIA OHEŤNA + 2x BIELY NÁTER	
I.D4 (3-izbový)	1.27	SPRÁŠIA		14,88	104,1	2,6m	BETÓNOVÝ POTER	SÁDROVIA OHEŤNA + 2x BIELY NÁTER	SÁDROVIA OHEŤNA + 2x BIELY NÁTER		
	1.28	DETSKÁ IZBA		14,95		2,6m	BETÓNOVÝ POTER	SÁDROVIA OHEŤNA + 2x BIELY NÁTER	SÁDROVIA OHEŤNA + 2x BIELY NÁTER	SÁDROVIA OHEŤNA + 2x BIELY NÁTER	
	1.29	KUCHYŇA + OSVÁČKA		42,9		2,6m	BETÓNOVÝ POTER	SÁDROVIA OHEŤNA + 2x BIELY NÁTER	SÁDROVIA OHEŤNA + 2x BIELY NÁTER	SÁDROVIA OHEŤNA + 2x BIELY NÁTER	
	1.30	HOSŤOVSKÁ IZBA		10,54		2,6m	BETÓNOVÝ POTER	SÁDROVIA OHEŤNA + 2x BIELY NÁTER	SÁDROVIA OHEŤNA + 2x BIELY NÁTER	SÁDROVIA OHEŤNA + 2x BIELY NÁTER	
	1.31	LOŽEĽA		6,23		2,6m	KERAM. HRÁZDZD. DLAŽBA	SILIKÓNOVÁ OHEŤNA	SILIKÓNOVÁ OHEŤNA	SILIKÓNOVÁ OHEŤNA	
	1.32	CHOĎBA		4,7		2,6m	BETÓNOVÝ POTER	SÁDROVIA OHEŤNA + 2x BIELY NÁTER	SÁDROVIA OHEŤNA + 2x BIELY NÁTER	SÁDROVIA OHEŤNA + 2x BIELY NÁTER	
	1.33	KÚPEĽNÁ+V.C		3,95		2,4m	BETÓNOVÝ POTER	PLÝV SÍK POCHAD VOĽCODOULÝ + 2x BIELY NÁTER	PÓRBEĤ. PRESNĚ TVÁRNICE	SÁDROVIA OHEŤNA + 2x BIELY NÁTER	
	1.34	KUCHYŇA + OSVÁČKA		32,49		2,6m	BETÓNOVÝ POTER	SÁDROVIA OHEŤNA + 2x BIELY NÁTER	SÁDROVIA OHEŤNA + 2x BIELY NÁTER	SÁDROVIA OHEŤNA + 2x BIELY NÁTER	
	1.35	LOŽEĽA		6,3		2,6m	KERAM. HRÁZDZD. DLAŽBA	SILIKÓNOVÁ OHEŤNA	SILIKÓNOVÁ OHEŤNA	SILIKÓNOVÁ OHEŤNA	
	1.36	CHOĎBA		4,1		2,6m	BETÓNOVÝ POTER	SÁDROVIA OHEŤNA + 2x BIELY NÁTER	SÁDROVIA OHEŤNA + 2x BIELY NÁTER	SÁDROVIA OHEŤNA + 2x BIELY NÁTER	
I.E5 (4-izbový)	1.37	KÚPEĽNÁ+V.C		4,51	57,89	2,4m	BETÓNOVÝ POTER	PLÝV SÍK POCHAD VOĽCODOULÝ + 2x BIELY NÁTER	PÓRBEĤ. PRESNĚ TVÁRNICE		
	1.38	SPRÁŠIA		14,24		2,6m	BETÓNOVÝ POTER	SÁDROVIA OHEŤNA + 2x BIELY NÁTER	SÁDROVIA OHEŤNA + 2x BIELY NÁTER	SÁDROVIA OHEŤNA + 2x BIELY NÁTER	
	1.39	KUCHYŇA + OSVÁČKA		30,84		2,6m	BETÓNOVÝ POTER	SÁDROVIA OHEŤNA + 2x BIELY NÁTER	SÁDROVIA OHEŤNA + 2x BIELY NÁTER	SÁDROVIA OHEŤNA + 2x BIELY NÁTER	
	1.40	LOŽEĽA		4,2		2,6m	KERAM. HRÁZDZD. DLAŽBA	SILIKÓNOVÁ OHEŤNA	SILIKÓNOVÁ OHEŤNA	SILIKÓNOVÁ OHEŤNA	
	1.41	SCHODISID		11,64		2,6m	KERAM. DLAŽBA 600/600mm	SÁDROVIA OHEŤNA + 2x BIELY NÁTER	SÁDROVIA OHEŤNA + 2x BIELY NÁTER	SÁDROVIA OHEŤNA + 2x BIELY NÁTER	
	1.42	VÝTAH		3,23		2,6m	PVC	NEREZ	NEREZ	NEREZ	
	1.43	CHOĎBA		10,41		2,6m	KERAM. DLAŽBA 600/600mm	SÁDROVIA OHEŤNA + 2x BIELY NÁTER	SÁDROVIA OHEŤNA + 2x BIELY NÁTER	SÁDROVIA OHEŤNA + 2x BIELY NÁTER	
	ÚŽITKOVÁ PLOCHA POSCHODIA SPOLU					414,14	414,14				

Názov stavby: **BYTOVÝ DOM A GARÁŽE SNP, UL.NARCISOVA ETAPA 2.1- GREEN SIDE 1**

Investor: **ING.SLAVOMÍR KELEMEN SK DESIGN, PARTIŽÁNSKA 6093/12A, 071 01 MICHALOVCE**

Miesto stavby: **MICHALOVCE, k.ú. STRÁŇANY**

Časť: **B2 - PROTIPOŽIARNA BEZPEČNOSŤ STAVBY**

Dátum: **08.06.2018** Formát: **3xA4**

Mierka: **1:100** Pare: **0 1 2 3 4 5 6**

Obsah výkresu: **PBS - 1. POSCHODIE**

Topoľová 852/11
 Michalovce 071 01
 mobil: 0905 438 105
 www.firelnd.eu

Pečiatka:

HIP: **ING. SLAVOMÍR KELEMEN**

Projektant PBS: **ING. VALÉR CIBERE**

Zodpovedný projektant: **ING. VALÉR CIBERE**

Číslo výkresu: **565-01-PBS-02**

Všetky práva k tomuto technickému podkladu prináležia výhradne Firend s.r.o. a bez súhlasu spoločnosti, nesmie byť technický podklad kopírovaný, rozmnožovaný a nie je dovolené ho postúpiť tretím osobám.