


PÔDORYS 1.NP - NAVRHOVANÝ STAV

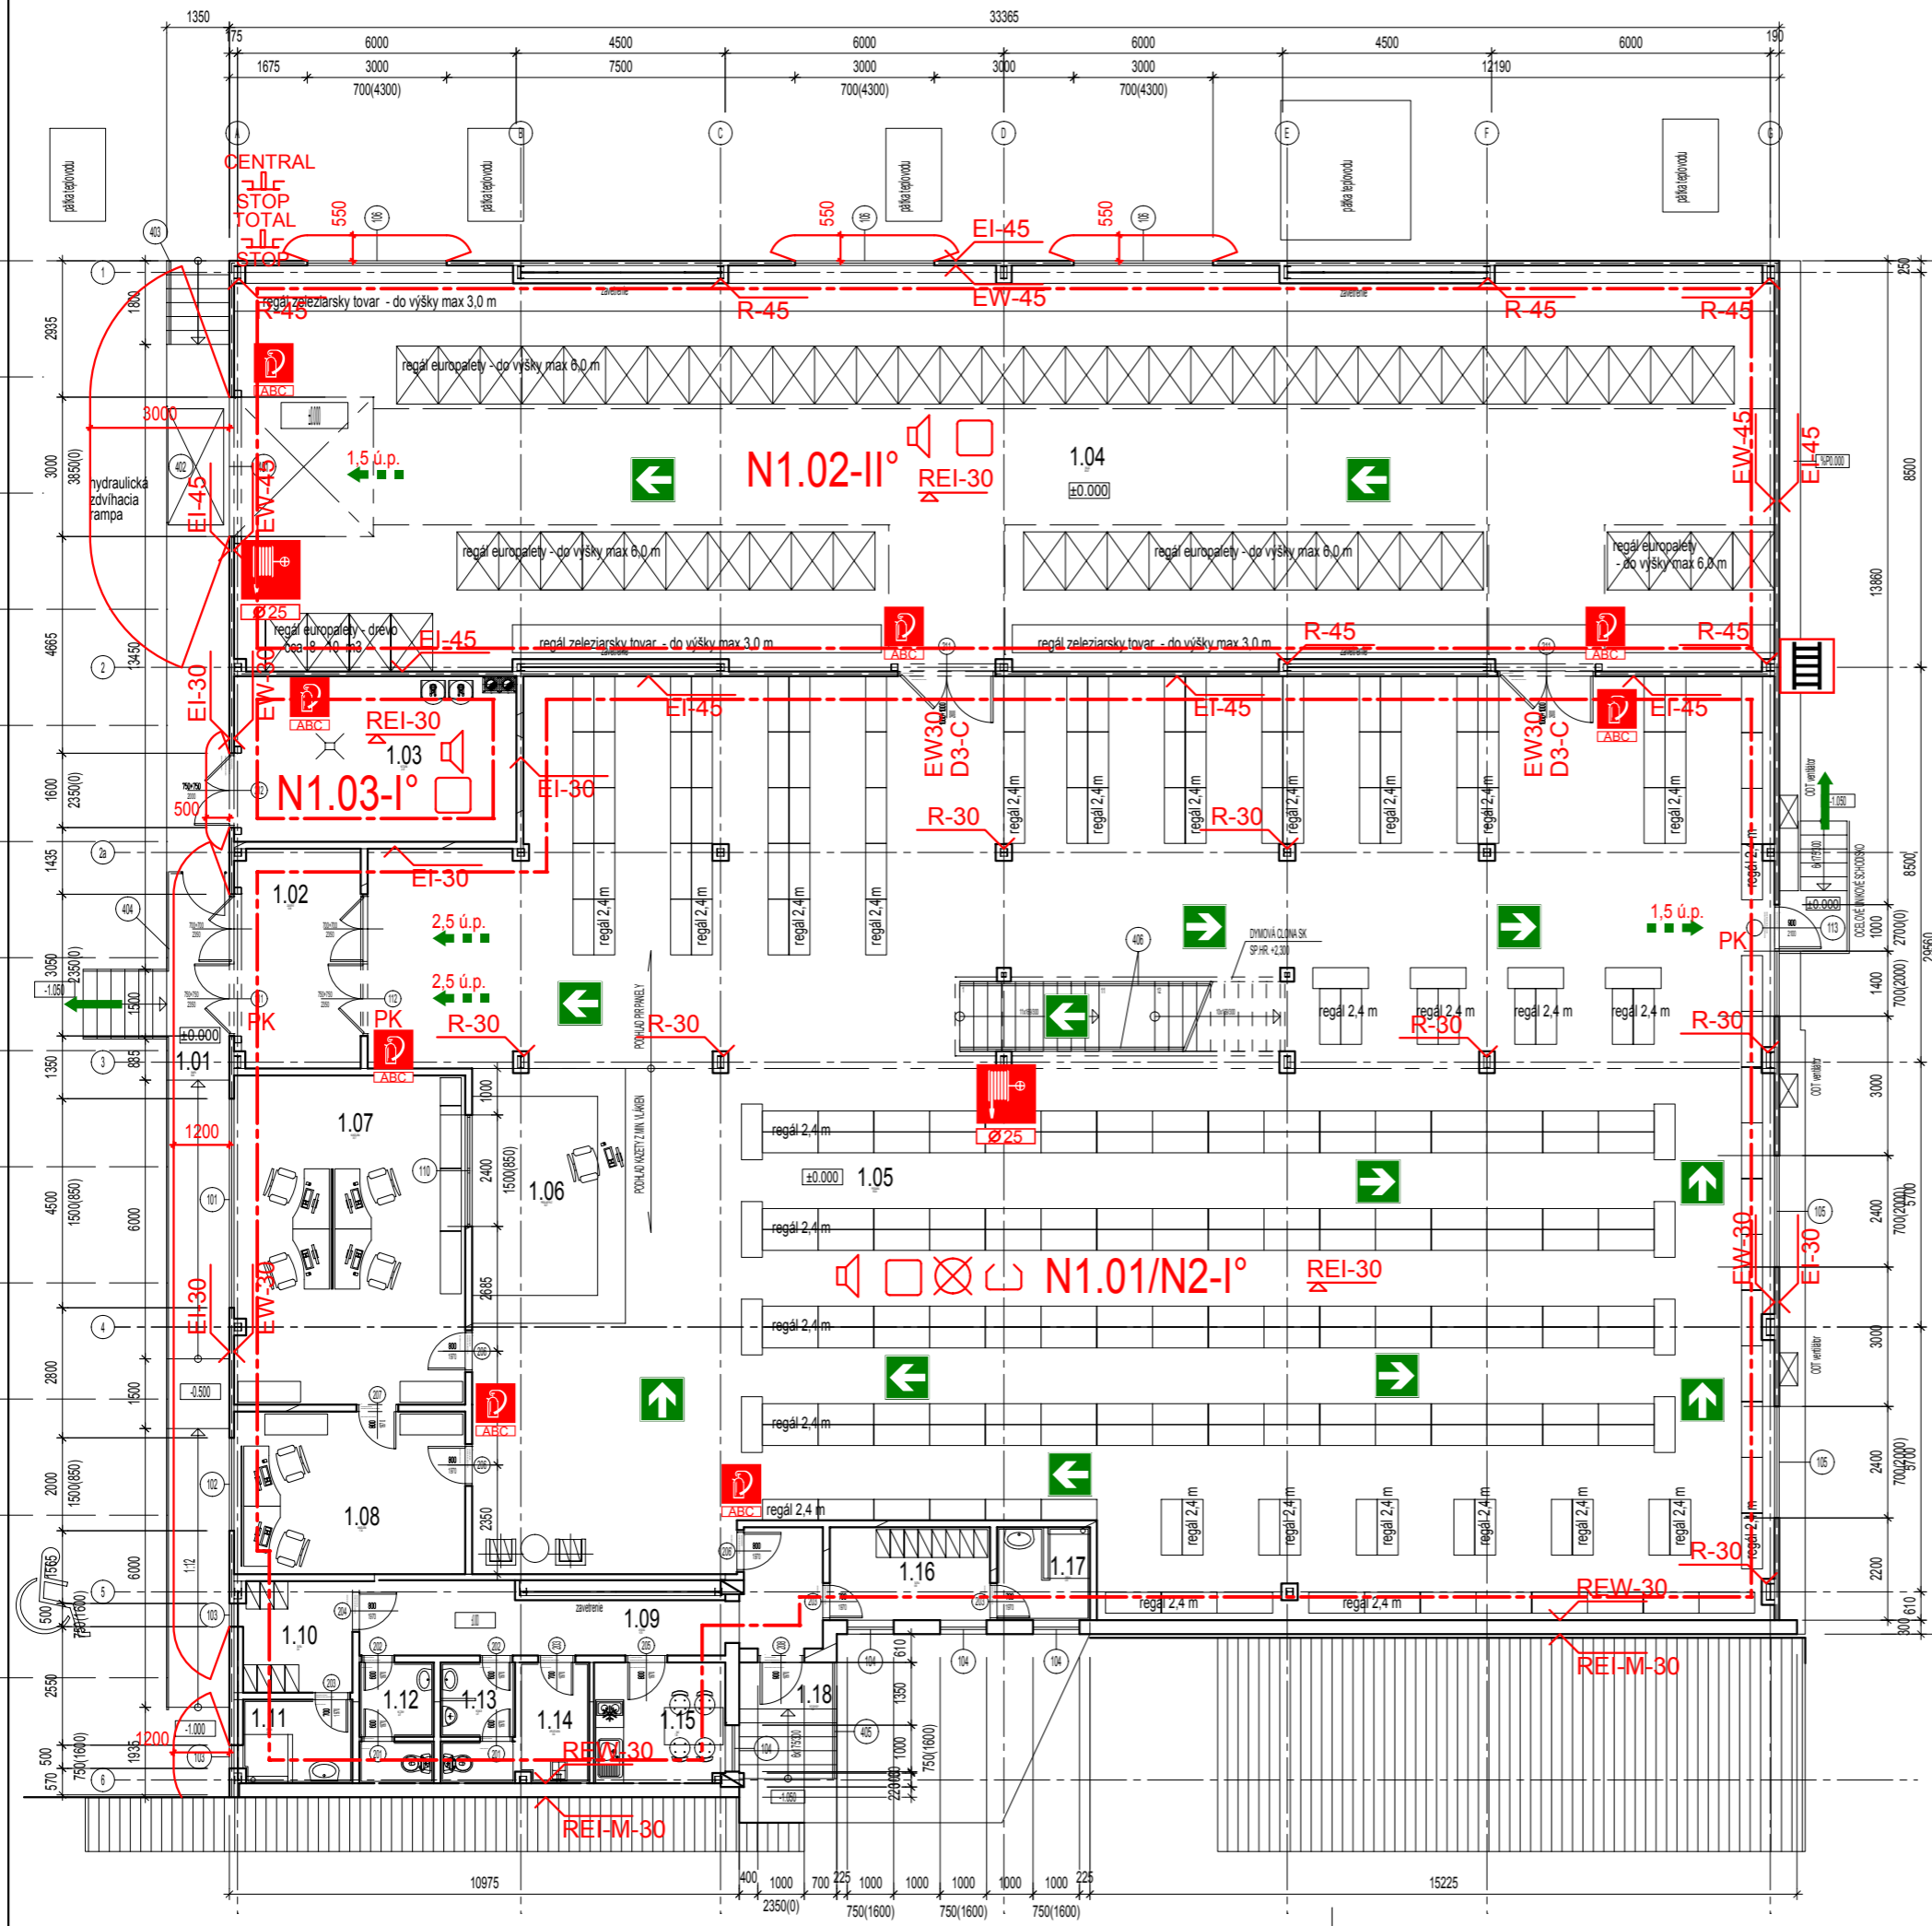

LEGENDA MIESTNOSTÍ

Č.M	NÁZOV MIESTNOSTI	POCHA (m²)	Č.P.	PODLAHA	STENY	STROP
1.01	RAMPA	38,48	P1	ŽB STROJNE HĽADENÁ DOSKA S KREMÍČITÝM VSPOM		
1.02	ZÁDVERIE	12,96	P2	ŽB STROJNE HĽADENÁ DOSKA S KREMÍČITÝM VSPOM	SENDVIČOVÝ PLECHOPANEL SK DOSKA+NÁTER	PODHLAD PIR PANEL PO 30min.
1.03	KOTOLŇA	21,67	P2	ŽB STROJNE HĽADENÁ DOSKA S KREMÍČITÝM VSPOM	SENDVIČOVÝ PLECHOPANEL SK DOSKA+NÁTER	PODHLAD PIR PANEL PO 30min.
1.04	SKLAD	283,27	P2	ŽB STROJNE HĽADENÁ DOSKA S KREMÍČITÝM VSPOM	SENDVIČOVÝ PLECHOPANEL SK DOSKA+NÁTER	PODHLAD PIR PANEL PO 30min.
1.05	PREDAJŇA	535,24	P2	ŽB STROJNE HĽADENÁ DOSKA S KREMÍČITÝM VSPOM	SENDVIČOVÝ PLECHOPANEL SK DOSKA+NÁTER	PODHLAD PIR PANEL PO 30min., KAZETY Z MINERÁLNYCH VLÁKIEN PO 30min.
1.06	PREDAJNÝ PULT	18,07	P2	ŽB STROJNE HĽADENÁ DOSKA S KREMÍČITÝM VSPOM	SENDVIČOVÝ PLECHOPANEL SK DOSKA+NÁTER	KAZETY Z MINERÁLNYCH VLÁKIEN PO 30min.
1.07	KANCELÁRIA	35,17	P3	PVC +PVC SOKLÍK	SENDVIČOVÝ PLECHOPANEL SK DOSKA+NÁTER	KAZETY Z MINERÁLNYCH VLÁKIEN PO 30min.
1.08	KANCELÁRIA	17,42	P3	PVC +PVC SOKLÍK	SENDVIČOVÝ PLECHOPANEL SK DOSKA+NÁTER	KAZETY Z MINERÁLNYCH VLÁKIEN PO 30min.
1.09	CHODBA	15,76	P4	KERAMICKÁ DLAŽBA +KERAM.SOKLÍK 100	SK DOSKA+NÁTER, OMIETKA +DISP.MALBA	PODHLAD PIR PANEL PO 30min.
1.10	ŠATŇA	5,61	P4	KERAMICKÁ DLAŽBA +KERAM.SOKLÍK 100	SK DOSKA+NÁTER, OMIETKA +DISP.MALBA	PODHLAD PIR PANEL PO 30min.
1.11	SPRCHA	4,22	P5	KERAMICKÁ DLAŽBA	KERAMICKÝ OBLAD V=2,1m, DISP.MALBA	PODHLAD PIR PANEL PO 30min.
1.12	WC ŽENY	4,07	P5	KERAMICKÁ DLAŽBA	KERAMICKÝ OBLAD V=2,1m, DISP.MALBA	PODHLAD PIR PANEL PO 30min.
1.13	WC MUŽI	4,07	P5	KERAMICKÁ DLAŽBA	KERAMICKÝ OBLAD V=2,1m, DISP.MALBA	PODHLAD PIR PANEL PO 30min.
1.14	UPRATAVOČKA	3,84	P5	KERAMICKÁ DLAŽBA	KERAMICKÝ OBLAD V=2,1m, DISP.MALBA	PODHLAD PIR PANEL PO 30min.
1.15	DMZ	7,29	P3	PVC +PVC SOKLÍK	OMIETKA +DISP.MALBA	PODHLAD PIR PANEL PO 30min.
1.16	ŠATŇA	6,90	P4	KERAMICKÁ DLAŽBA +KERAM.SOKLÍK 100	SK DOSKA+NÁTER, OMIETKA +DISP.MALBA	PODHLAD PIR PANEL PO 30min.
1.17	SPRCHA	4,00	P5	KERAMICKÁ DLAŽBA	KERAMICKÝ OBLAD V=2,1m, DISP.MALBA	PODHLAD PIR PANEL PO 30min.
1.18	EXT.SCHODY	5,24	P6	SCHODISKOVÁ PROTISMYKOVÁ DLAŽBA		

LEGENDA POŽIARNEJ OCHRANY:

- - - - - - OHRANIČENIE POŽIARNEHO ÚSEKU
- - HRANICA POŽIARNE NEBEZPEČNÉHO PRIESTORU
- N1.01-I°** - OZNAČENIE POŽIARNEHO ÚSEKU A STUPŇA POŽIARNEJ BEZPEČNOSTI
- REI-30** - POŽADOVANÁ POŽIARNA ODOLNOSŤ KONŠTRUKCIE
- 15-180** - KRITÉRIUM A POŽIAR. ODOLNOSŤ STAVEBNÝCH KONŠ., STIEN A STLPOV
- PK** - ÚNIKOVÉ DVERE VYBAVENÉ PANIKOVÝM KOVANÍM
- NAVRHOVANÝ HYDRANTOVÝ SYSTÉM S TVÁROVO STÁLOU HADICOU DN 25
- RUČNÝ HASIACI PRÍSTROJ PRÁŠKOVÝ ABC
- ÚNIKOVÁ CESTA, OZNAČENIE SMERU
- POČET ÚNIKOVÝCH PRUHOV CEZ DVERE VEDÚCE NA VOĽNÉ PRIESTRAN. - VÝCHOD NA VOĽNÉ PRIESTRANSTVO
- POŽIARNÝ ÚSEK JE VYBAVENÝ NÚDZOVÝM OSVETLENÍM NAPÁJANÝM Z VLASTNÉHO AUTONÓMNEHO ZDROJA
- POŽIARNÝ ÚSEK JE VYBAVENÝ ZARIADENÍM NA ODVOD DYMU A SPLODÍN HORENIA
- POŽIARNÝ ÚSEK JE VYBAVENÝ AUTOMATICKOU SIGNALIZÁCIOU EPS
- POŽIARNÝ ÚSEK JE VYBAVENÝ HLASOVOU SIGNALIZÁCIOU POŽIARU

POZNÁMKA: PRESNÉ UMIESTENIE SVIETIDIEL NÚDZOVÉHO OSVETLENIA VIĎ PRÍSLUŠNÝ VÝKRES DIEL ELI
 POZNÁMKA: PRESNÉ UMIESTENIE OPTICKO-DYMOVÝCH A TLAČIDLOVÝCH HLÁSIČOV EPS, AKO AJ REPRODUKTOROV VIĎ PRÍSLUŠNÝ VÝKRES DIEL EPS