

OBJEKTOVÁ SKLADBA :
 SO 01 ADMINISTRATÍVNA BUDOVA
 SO 02 SPEVNENÉ PLOCHY
 SO 03 NN PRÍPOJKA
 SO 04 VODOVODNÁ PRÍPOJKA
 SO 05 KANALIZAČNÁ PRÍPOJKA
 SO 06 PLYNOVÁ PRÍPOJKA
 SO 07 SADOVÉ ÚPRAVY

LEGENDA
JESTVUJÚCI STAV :
 — EXISTUJÚCE OBJEKTY
 — KATASTRÁLNA MAPA - STAV C-KN
 — JESTVUJÚCI VODOVOD
 — JESTVUJÚCA KANALIZÁCIA
 — VN VEDENIE
 — VN VEDENIE
 — OPTICKÝ KÁBEL ORANGE
 — STL PLYNOVOD

NAVRHOVANÝ STAV :
 — HRANICA POZEMKU INVESTORA
 □ NAVRHOVANÝ OBJEKT
 — SPEVNENÉ PLOCHY
 — VODOVODNÁ PRÍPOJKA
 — KANALIZAČNÁ PRÍPOJKA
 — NN PRÍPOJKA
 — PLYNOVÁ PRÍPOJKA
 — SADOVÉ ÚPRAVY
 ▨ VECNÉ BREMENÁ


VÝMERY A KAPACITY :
 CELKOVÁ VÝMERA POZEMKU : 697,35 m²
 ZASTAVANÁ PLOCHA - OBJEKT : 300 m²
 PÔDORYSNÉ ROZMERY OBJEKTU : 25,00 x 12,00 m
 SPEVNENÉ PLOCHY : 346,35 m²
 POČET PARKOVÍSK : 10 STOJÍSK (Z TOHO 1 PRE IMOBILNÝCH)
 ZELENÉ PLOCHY : 51 m²

LEGENDA POŽIARNEHO ZNAČENIA

⊕ EXISTUJÚCI PODZEMNÝ HYDRANT NA POTRUBÍ DN 200, 26,4 METROV OD STAVBY BUDE VYMENENÝ ZA NADZEMNÝ DN 100
 → PRÍJAZDOVÁ KOMUNIKÁCIA
 — HRANICA POŽIARNE NEBEZPEČNÉHO PRIESTORU NOVO VYTVORENÉHO
 — HRANICA POŽIARNE NEBEZPEČNÉHO PRIESTORU SUSEDNEJ STAVBY

Názov stavby : Administratívna budova Michalovce		HIP : ING. SLAVOMÍR KELEMEN	
Investor : TOPEBA, s.r.o., Gorkého 2, 071 01 Michalovce		Projektant PBS : ING. VALÉR CIBERE	
Miesto stavby : k.ú. Michalovce, parcela číslo 3066/372	Časť : A2 - PROTIPOŽIARNA BEZPEČNOSŤ STAVBY	Dátum : 11.02.2018	Formát : 2xA4
Mierka : 1:250	Obsah výkresu : SITUÁCIA PBS	Zodpovedný projektant : ING. VALÉR CIBERE	
Číslo výkresu : DUR-A2		Pečiatka :	

FIRE LND
 Topoľová 852/11
 Michalovce 071 01
 mobil : 0905 438 105
 www.firend.eu

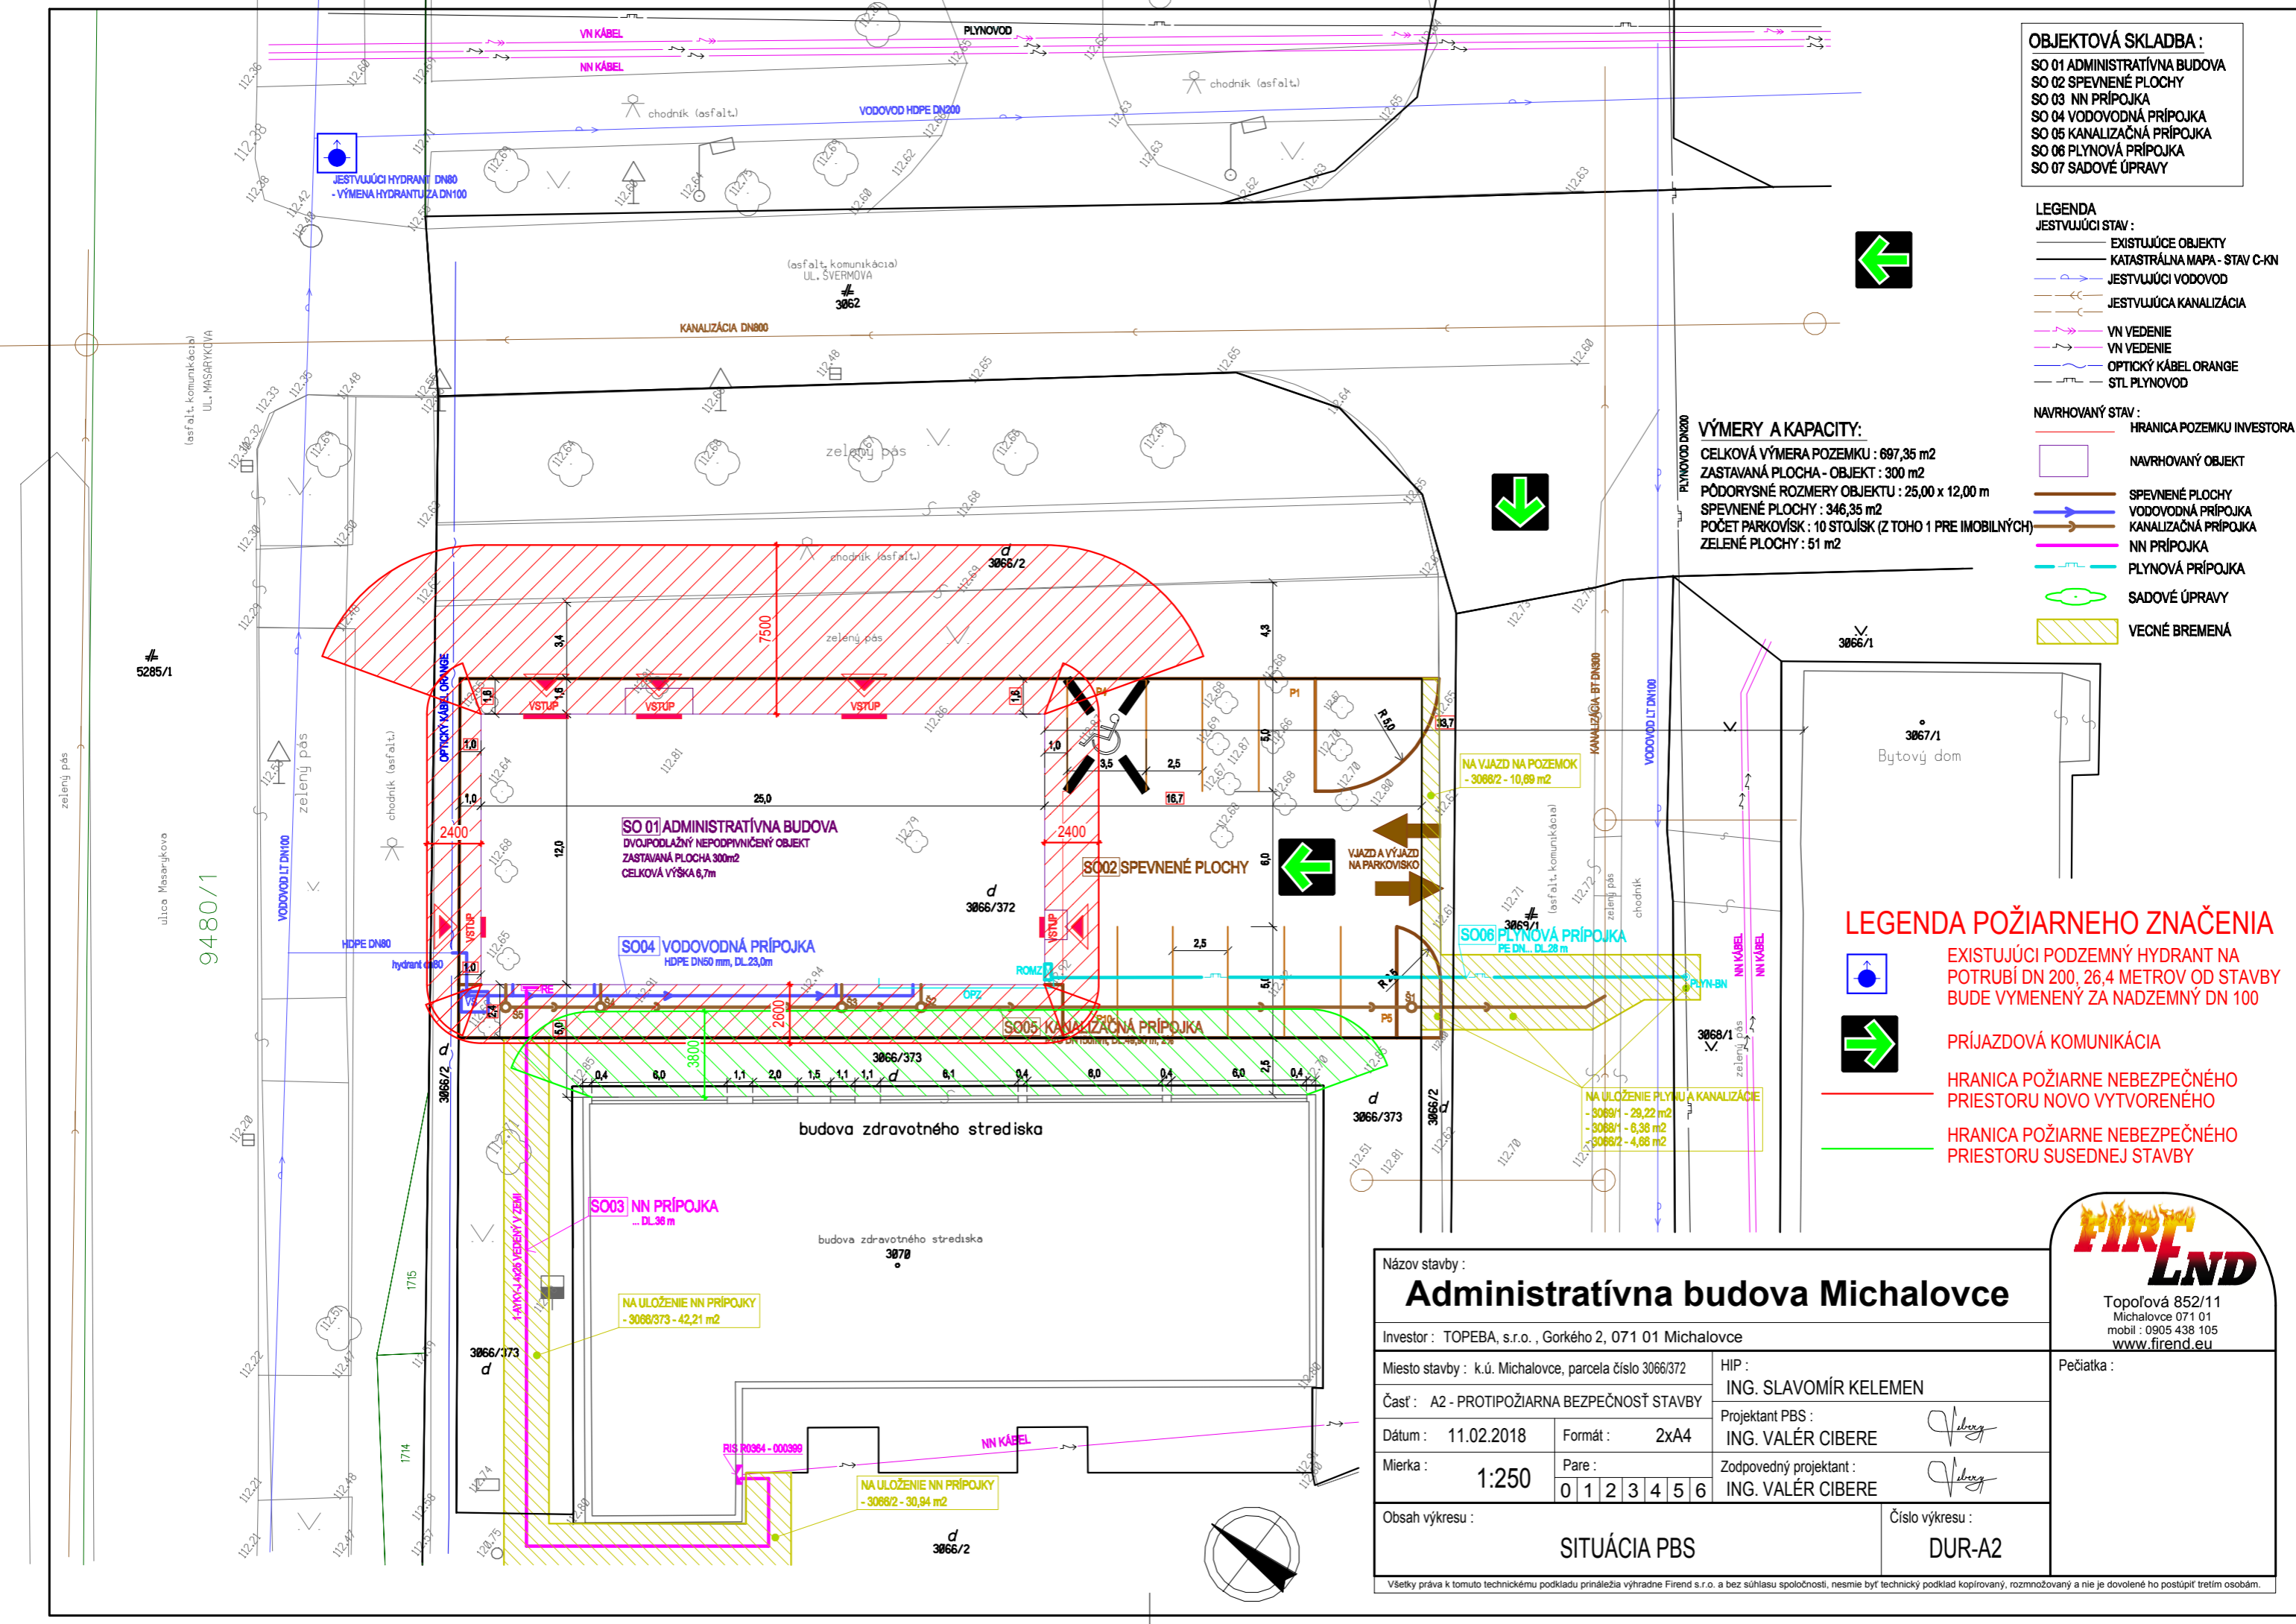

Všetky práva k tomuto technickému podkladu prináležia výhradne Firend s.r.o. a bez súhlasu spoločnosti, nesmie byť technický podklad kopírovaný, rozmnožovaný a nie je dovolené ho postúpiť tretím osobám.