


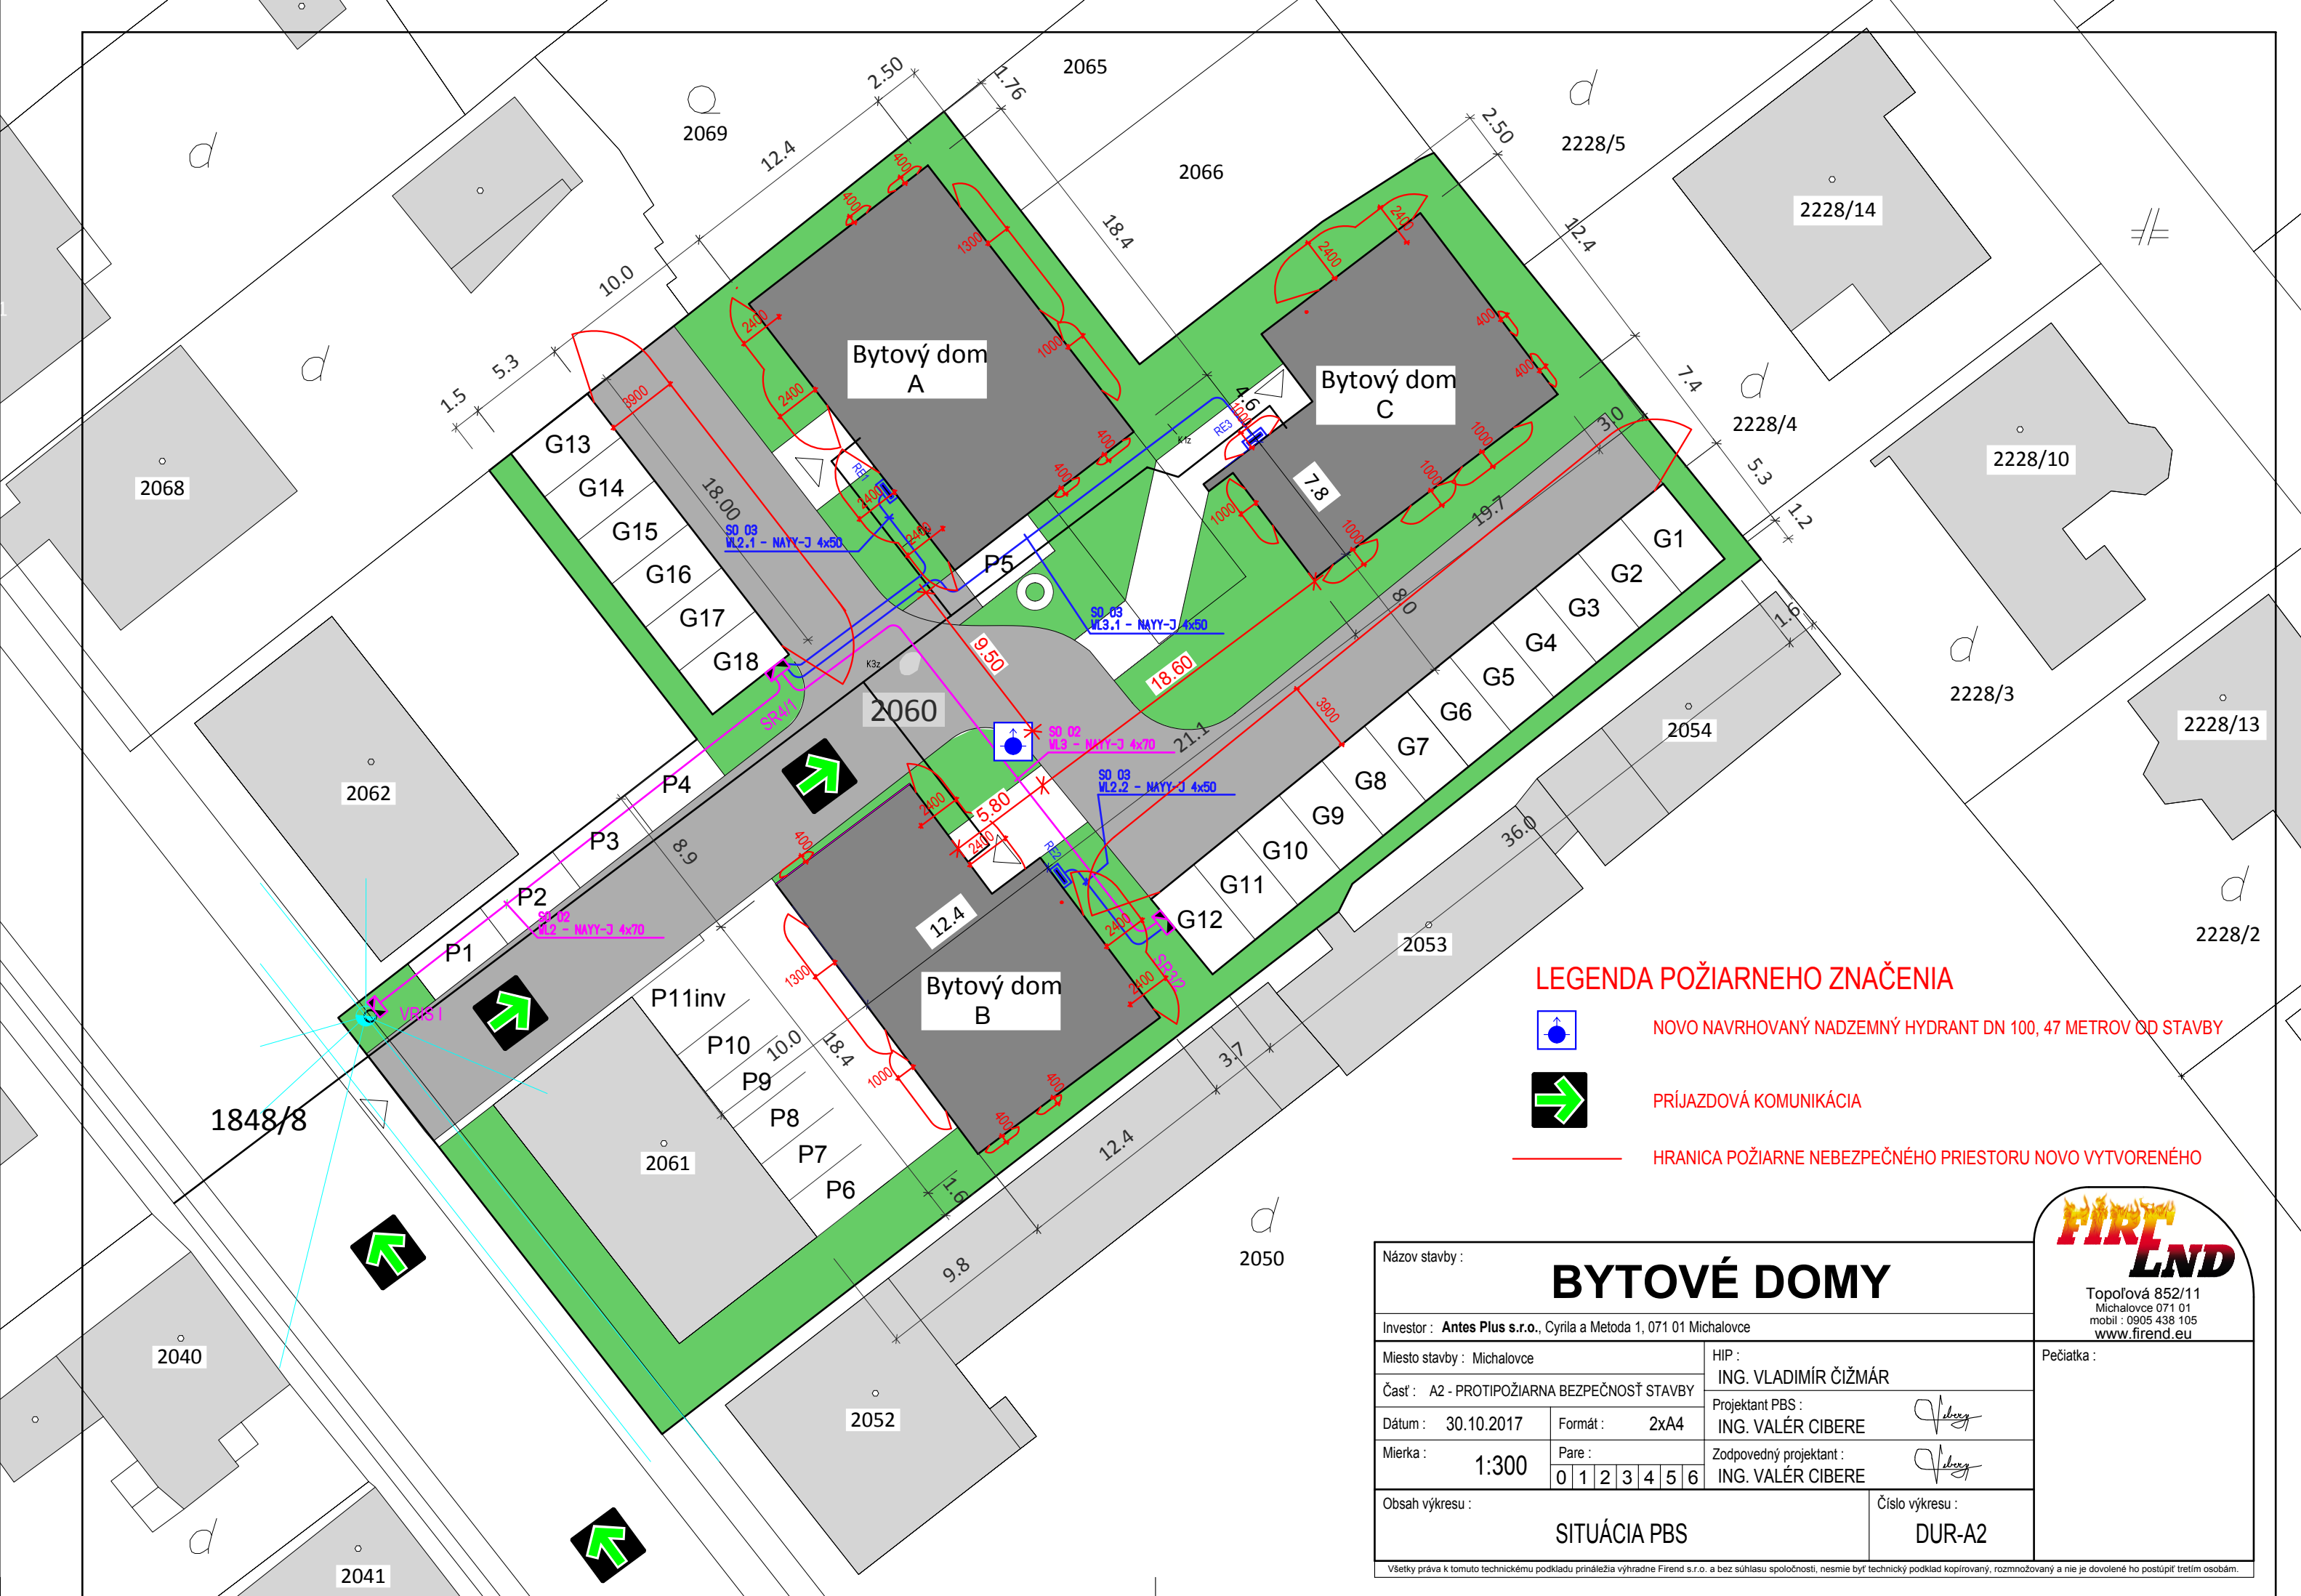

LEGENDA POŽIARNEHO ZNAČENIA



NOVO NAVRHOVANÝ NADZEMNÝ HYDRANT DN 100, 47 METROV OD STAVBY



PRÍJAZDOVÁ KOMUNIKÁCIA



HRANICA POŽIARNE NEBEZPEČNÉHO PRIESTORU NOVO VYTVORENÉHO

Názov stavby :										BYTOVÉ DOMY									
Investor : Antes Plus s.r.o. , Cyrila a Metoda 1, 071 01 Michalovce																			
Miesto stavby : Michalovce										HIP : ING. VLADIMÍR ČIŽMÁR									
Časť : A2 - PROTIPOŽIARNA BEZPEČNOSŤ STAVBY										Projektant PBS : ING. VALÉR CIBERE									
Dátum : 30.10.2017					Formát : 2xA4					ING. VALÉR CIBERE									
Mierka : 1:300					Pare : 0 1 2 3 4 5 6					Zodpovedný projektant : ING. VALÉR CIBERE									
Obsah výkresu :															Číslo výkresu : DUR-A2				
SITUÁCIA PBS																			
Všetky práva k tomuto technickému podkladu prináležia výhradne Firend s.r.o. a bez súhlasu spoločnosti, nesmie byť technický podklad kopírovaný, rozmnožovaný, šírený, predaný, prenajímaný, sŕkať, alebo inak sprístupnený.																			

FIRE LND
Topoľová 852/11
Michalovce 071 01
mobil : 0905 438 105
www.firend.eu

Pečiatka :

Všetky práva k tomuto technickému podkladu prináležia výhradne Firend s.r.o. a bez súhlasu spoločnosti, nesmie byť technický podklad kopírovaný, rozmnožovaný a nie je dovolené ho postúpiť tretím osobám.