


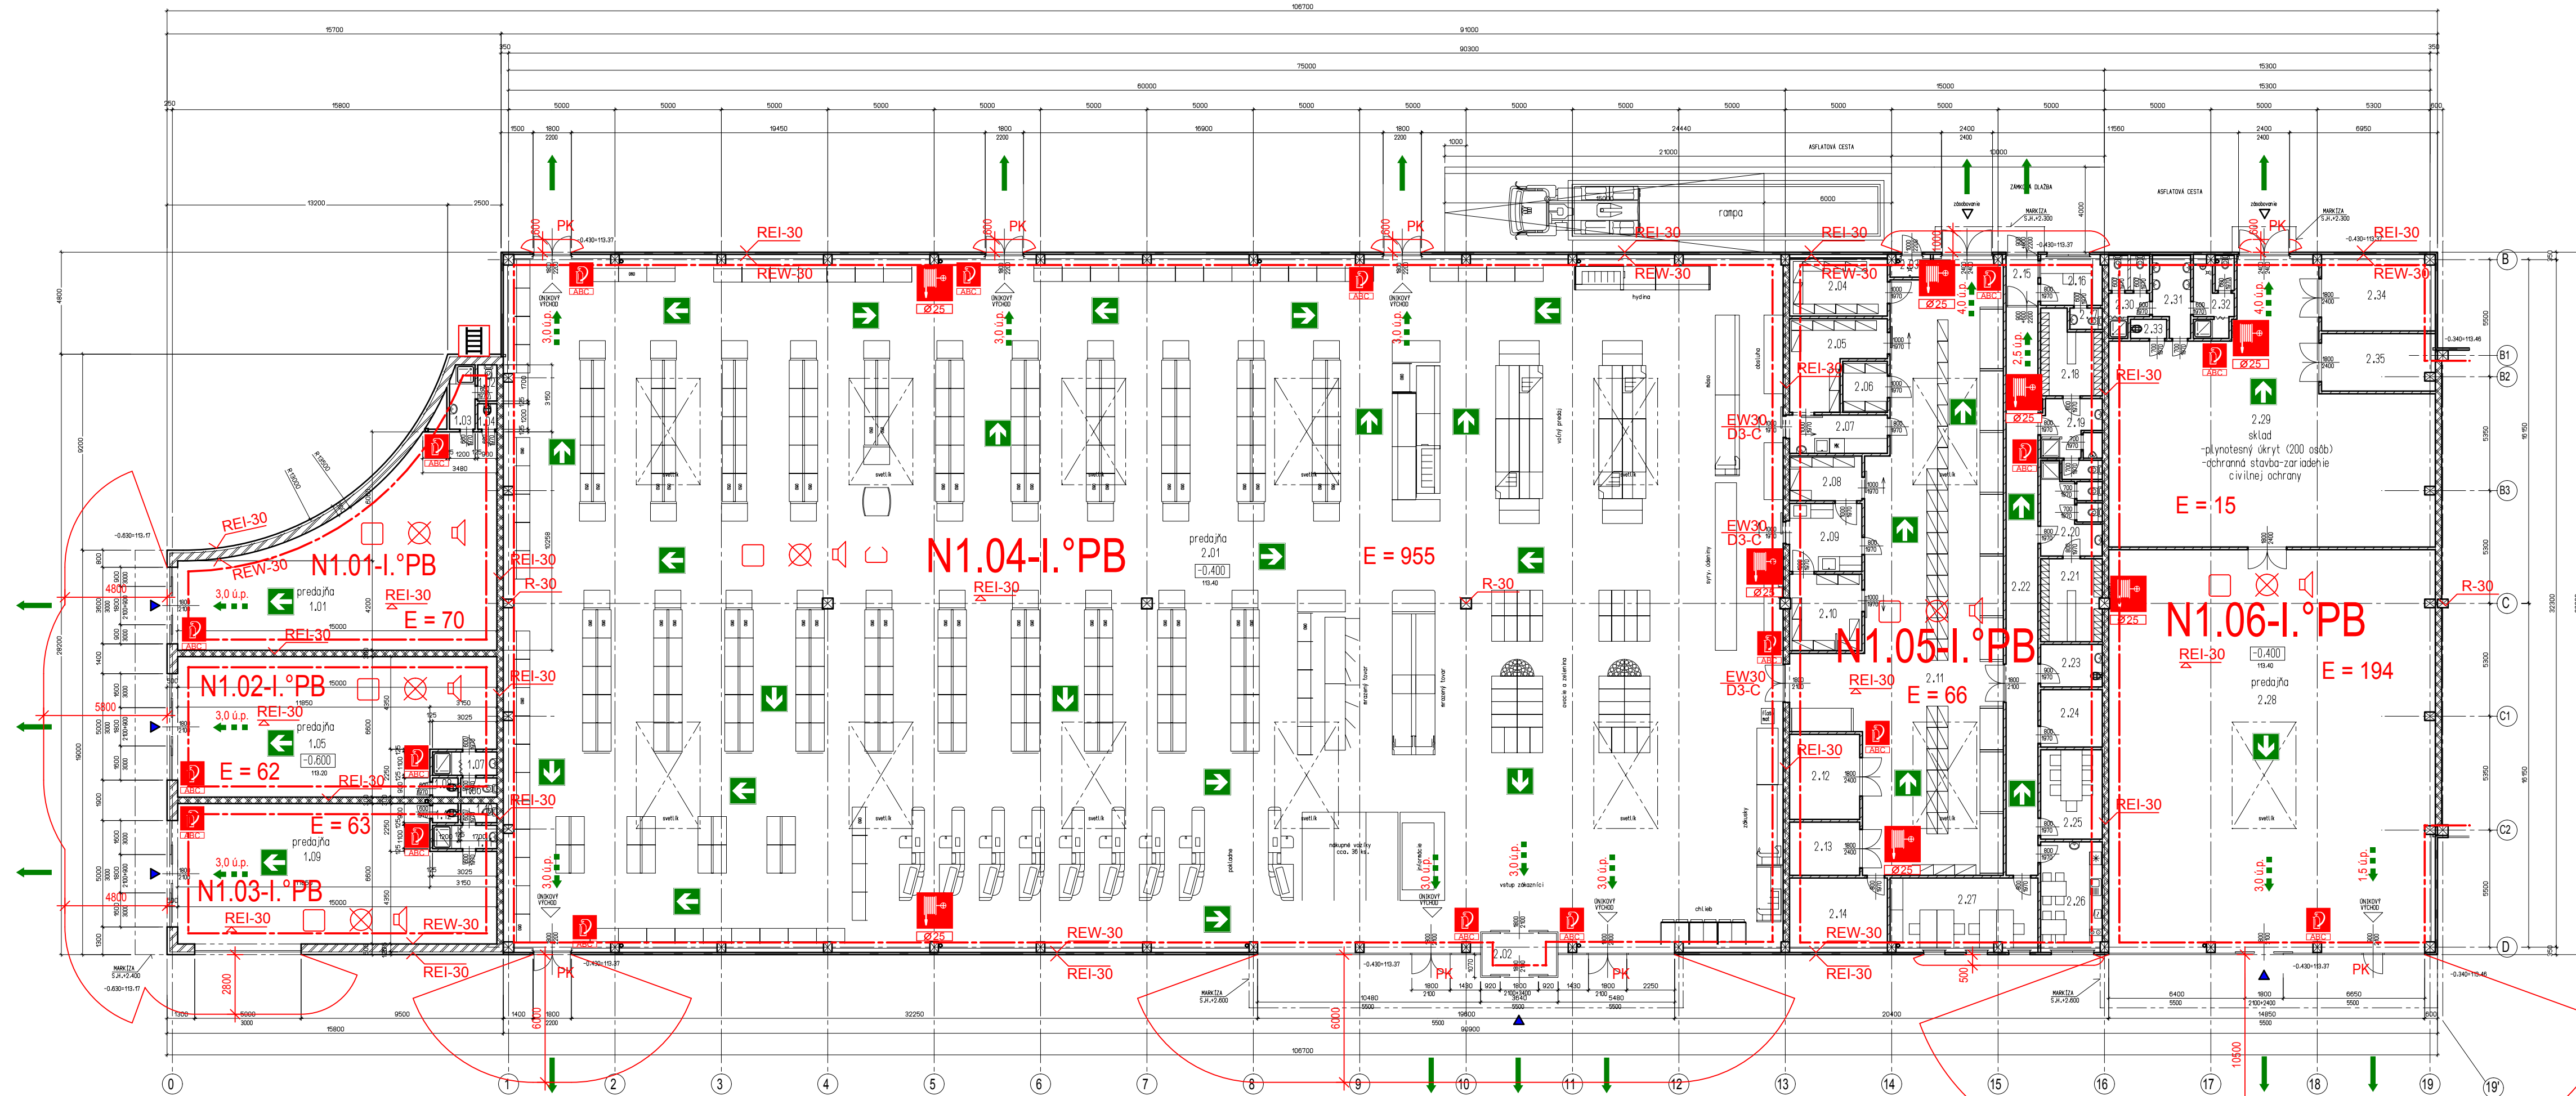


LEGENDA ÚČELU MIESTNOSTI :				
MIESTNOST	ÚČEL MIESTNOSTI	PLAŠKA	PODLAHA	STROP
OBJEKT č.1				
PREDAJNA "1A" - 111,68 m2				
1.01	PREDAJNA - 1A	105,55	KERAMICKÁ DLAŽBA	OMIETKAMALBA
1.02	WC ZAMESTNANCI	1,53	KERAMICKÁ DLAŽBA	SADROKART. PODLAHA
1.03	PREDSTIEŇ WC+SPRCHA ZAMEST.	3,33	KERAMICKÁ DLAŽBA	SADROKART. PODLAHA
1.04	MIESTNOSŤ PRE UPRAŤOVAČKU	1,08	KERAMICKÁ DLAŽBA	SADROKART. PODLAHA
PREDAJNA "1B" - 99,37 m2				
1.05	PREDAJNA - 1B	92,43	KERAMICKÁ DLAŽBA	OMIETKAMALBA
1.06	WC ZAMESTNANCI	1,53	KERAMICKÁ DLAŽBA	SADROKART. PODLAHA
1.07	PREDSTIEŇ WC+SPRCHA ZAMEST.	3,33	KERAMICKÁ DLAŽBA	SADROKART. PODLAHA
1.08	MIESTNOSŤ PRE UPRAŤOVAČKU	1,08	KERAMICKÁ DLAŽBA	SADROKART. PODLAHA
PREDAJNA "1C" - 100,80 m2				
1.09	PREDAJNA - 1C	94,08	KERAMICKÁ DLAŽBA	OMIETKAMALBA
1.10	WC ZAMESTNANCI	1,53	KERAMICKÁ DLAŽBA	SADROKART. PODLAHA
1.11	PREDSTIEŇ WC+SPRCHA ZAMEST.	3,33	KERAMICKÁ DLAŽBA	SADROKART. PODLAHA
1.12	MIESTNOSŤ PRE UPRAŤOVAČKU	1,08	KERAMICKÁ DLAŽBA	SADROKART. PODLAHA
Celková užitočná plocha objektu č.1: 311,85 m2				
OBJEKT č.2				
PREDAJNA "2A" - 2429,89 m2				
2.01	PREDAJNA - 2A	1963,64	KERAMICKÁ DLAŽBA	TRAPEZOVÝ PLECH
2.02	VÝSTUPNÉ ZÁVERIE	7,00	KERAMICKÁ DLAŽBA	DVOJSKOLO
2.03	CHLADENÝ SKLAD ŽIV. PRODUKT.	1,91	KERAMICKÁ DLAŽBA	OMIETKAMALBA
2.04	CHLADENÝ SKLAD ZELENINY	12,42	KERAMICKÁ DLAŽBA	OMIETKAMALBA
2.05	CHLADENÝ SKLAD MASA	14,62	KERAMICKÁ DLAŽBA	OMIETKAMALBA
2.06	CHLADENÝ SKLAD HYDINY	5,04	KERAMICKÁ DLAŽBA	OMIETKAMALBA
2.07	PRIEPRÁVOVÁ MASA	8,47	KERAMICKÁ DLAŽBA	OMIETKAMALBA
2.08	CHLADENÝ SKLAD ODEŇNÍ	7,14	KERAMICKÁ DLAŽBA	OMIETKAMALBA
2.09	PRIEPRÁVOVÁ ODEŇNÁ A SYROV	11,07	KERAMICKÁ DLAŽBA	OMIETKAMALBA
2.10	CHLADENÝ SKLAD MLIEKA	12,22	KERAMICKÁ DLAŽBA	OMIETKAMALBA
2.11	SUCHÝ SKLAD	190,39	KERAMICKÁ DLAŽBA	TRAPEZOVÝ PLECH
2.12	STROJOVNÁ CHLADENIA	13,20	KERAMICKÁ DLAŽBA	OMIETKAMALBA
2.13	INŠTALÁCIA VEZ	8,25	KERAMICKÁ DLAŽBA	OMIETKAMALBA
2.14	TREZOR	16,10	KERAMICKÁ DLAŽBA	OMIETKAMALBA
2.15	VÝSTUPNÉ ZÁVERIE ZAMESTNANCI	3,49	KERAMICKÁ DLAŽBA	OMIETKAMALBA
2.16	STRÁŽNA SLUŽBA	6,91	KERAMICKÁ DLAŽBA	OMIETKAMALBA
2.17	WC - STRÁŽNA SLUŽBA	1,53	KERAMICKÁ DLAŽBA	OMIETKAMALBA
2.18	SÁŤNA MUŽI	10,11	KERAMICKÁ DLAŽBA	OMIETKAMALBA
2.19	HYGIENA MUŽI	9,47	KERAMICKÁ DLAŽBA	OMIETKAMALBA
2.20	HYGIENA ŽENY	10,75	KERAMICKÁ DLAŽBA	OMIETKAMALBA
2.21	SÁŤNA ŽENY	11,24	KERAMICKÁ DLAŽBA	OMIETKAMALBA
2.22	CHODBA	40,05	KERAMICKÁ DLAŽBA	OMIETKAMALBA
2.23	MIESTNOSŤ PRE UPRAŤOVAČKU	5,80	KERAMICKÁ DLAŽBA	OMIETKAMALBA
2.24	SKLAD - ARCHIV	7,83	KERAMICKÁ DLAŽBA	OMIETKAMALBA
2.25	ROKOVANIA MIESTNOST	12,18	KERAMICKÁ DLAŽBA	OMIETKAMALBA
2.26	DENNÁ MIESTNOST	15,03	KERAMICKÁ DLAŽBA	OMIETKAMALBA
2.27	KANCELARIA	24,03	KERAMICKÁ DLAŽBA	OMIETKAMALBA
PREDAJNA "2B" - 494,26 m2				
2.28	PREDAJNA - 2B	290,07	KERAMICKÁ DLAŽBA	TRAPEZOVÝ PLECH
2.29	SKLAD (PLYNOTESNÝ KRYT)	150,57	KERAMICKÁ DLAŽBA	TRAPEZOVÝ PLECH
2.30	WC A SPRCHA ŽENY	6,16	KERAMICKÁ DLAŽBA	OMIETKAMALBA
2.31	UMÝVARKA	6,20	KERAMICKÁ DLAŽBA	OMIETKAMALBA
2.32	WC A SPRCHA MUŽI	6,47	KERAMICKÁ DLAŽBA	OMIETKAMALBA
2.33	MIESTNOSŤ PRE UPRAŤOVAČKU	1,53	KERAMICKÁ DLAŽBA	OMIETKAMALBA
2.34	STROJOVNÁ FILTRÁCIA A VENTIL.	19,01	KERAMICKÁ DLAŽBA	OMIETKAMALBA
2.35	SKLAD TULÁČENIE ZAKRONTCH	14,25	KERAMICKÁ DLAŽBA	OMIETKAMALBA
Celková užitočná plocha objektu č.2: 2024,15 m2				
Celková užitočná plocha objektu č.1+2: 5139,00 m2				

LEGENDA :	
	TEPELNIZOLANTNÝ PANEL VYPŇNÝ MINERÁLOU VLOU HR.100 MM
	OBODOVÉ MURIVO Z TVÁRNIC YTONG HR.375 MM
	ROVNÝ ROST RUKY-SPILOI A FAKOVÝ TRAPEZOVÝ PLOŠTANOVÝ PLECH HR.45 MM
	MURIVO Z TVÁRNIC YTONG HR.300 MM
	PREROZKY Z TVÁRNIC YTONG HR.125
	ZELÉZOBETONOVÉ STUPY 400/500, 500/500

LEGENDA POŽIARNEJ OCHRANY:

- OHRANIČENIE POŽIARNEHO ÚSEKU
- HRANICA POŽIARNE NEBEZPEČNÉHO PRIESTORU
- OZNACENIE POŽIARNEHO ÚSEKU A STUPŇA POŽIARNEJ BEZPEČNOSTI
- POŽADOVANÁ POŽIARNA ODOLNOSŤ KONŠTRUKCIE
- KRITÉRIUM A POŽIAR. ODOLNOSŤ STAVEBNÝCH KONŠ., STIEN A STLPOV
- ÚNIKOVÉ DVERE VYBAVENÉ PANKOVÝM KOVANÍM
- NAVRHOVANÝ HYDRANTOVÝ SYSTÉM S TVÁROVO STÁLOU HADICOU DN 25
- POŽIARNY REBRÍK, VÝLEZ NA STRECHU
- RUČNÝ HASIACI PRÍSTROJ PRAŠKOVÝ ABC
- ÚNIKOVÁ CESTA, OZNACENIE SMERU
- POČET ÚNIKOVÝCH PRUHOV CEZ DVERE VEDÚCE NA VOĽNÉ PRIESTRANSTVO
- VÝCHOD NA VOĽNÉ PRIESTRANSTVO
- POŽIARNÝ ÚSEK JE VYBAVENÝ AUTOMATICKOU SIGNALIZÁCIOU EPS
- POŽIARNÝ ÚSEK JE VYBAVENÝ NÚDZOVÝM OSVETLENÍM NAPÁJANÝM Z VLASTNÉHO AUTONÓMNEHO ZDROJA
- POŽIARNÝ ÚSEK JE VYBAVENÝ HLASOVOU SIGNALIZÁCIOU POŽIARU
- POŽIARNÝ ÚSEK JE VYBAVENÝ ZARIADENÍM NA ODVOD DYMU A SPLODIN HORENIA

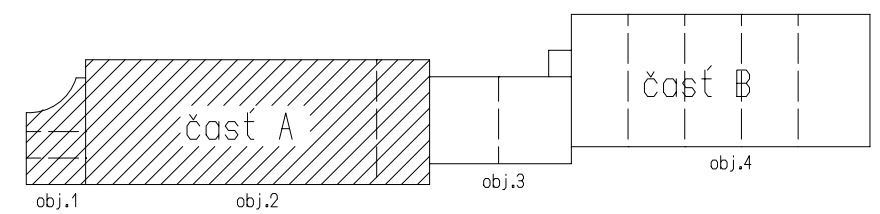

±0.000=113,80 m n.M. SÚR.SYSTÉM: JTSK, VÝSK.SYSTÉM: Bpv

DOKUMENTÁCIA JE VYPRACOVANÁ V ROZSAHU PRE STAVEBNÉ POVOLENIE A NIE JE PODKLADOM PRE REALIZÁCIU STAVBY

HIP :	ZODP.PROJEKTANT :	AUTOR ARCH.NÁVRHU:	VYPRACOVAL :	RAHAR INŽINIERING A PROJEKCIA STAVIEB	
ING.R.HARBULÁK	ING.R.HARBULÁK	ING.R.HARBULÁK	ING.V.CIBERE		
INVESTOR : SAPIZ s.r.o., Michalovce		MIESTO: Michalovce, ul.Humenská		FORMÁT : 5xA4 DÁTUM : 08/2013 STUPEŇ : Projekt - DSP	
STAVBA : Obchodné centrum Michalovce - ul. Humenská					
OBJEKT : SO-01 HLAVNÁ BUDOVA					
DIEL : B2 - PBS - Protipožiarna bezpečnosť stavby					
OBŠAH VÝKRESU : PÔDORYS 1.NP-časť A					
MIERKA : 1:100				ČÍSLO VÝKRESU : 01.B2.01	